




VISTA DE FRENTE

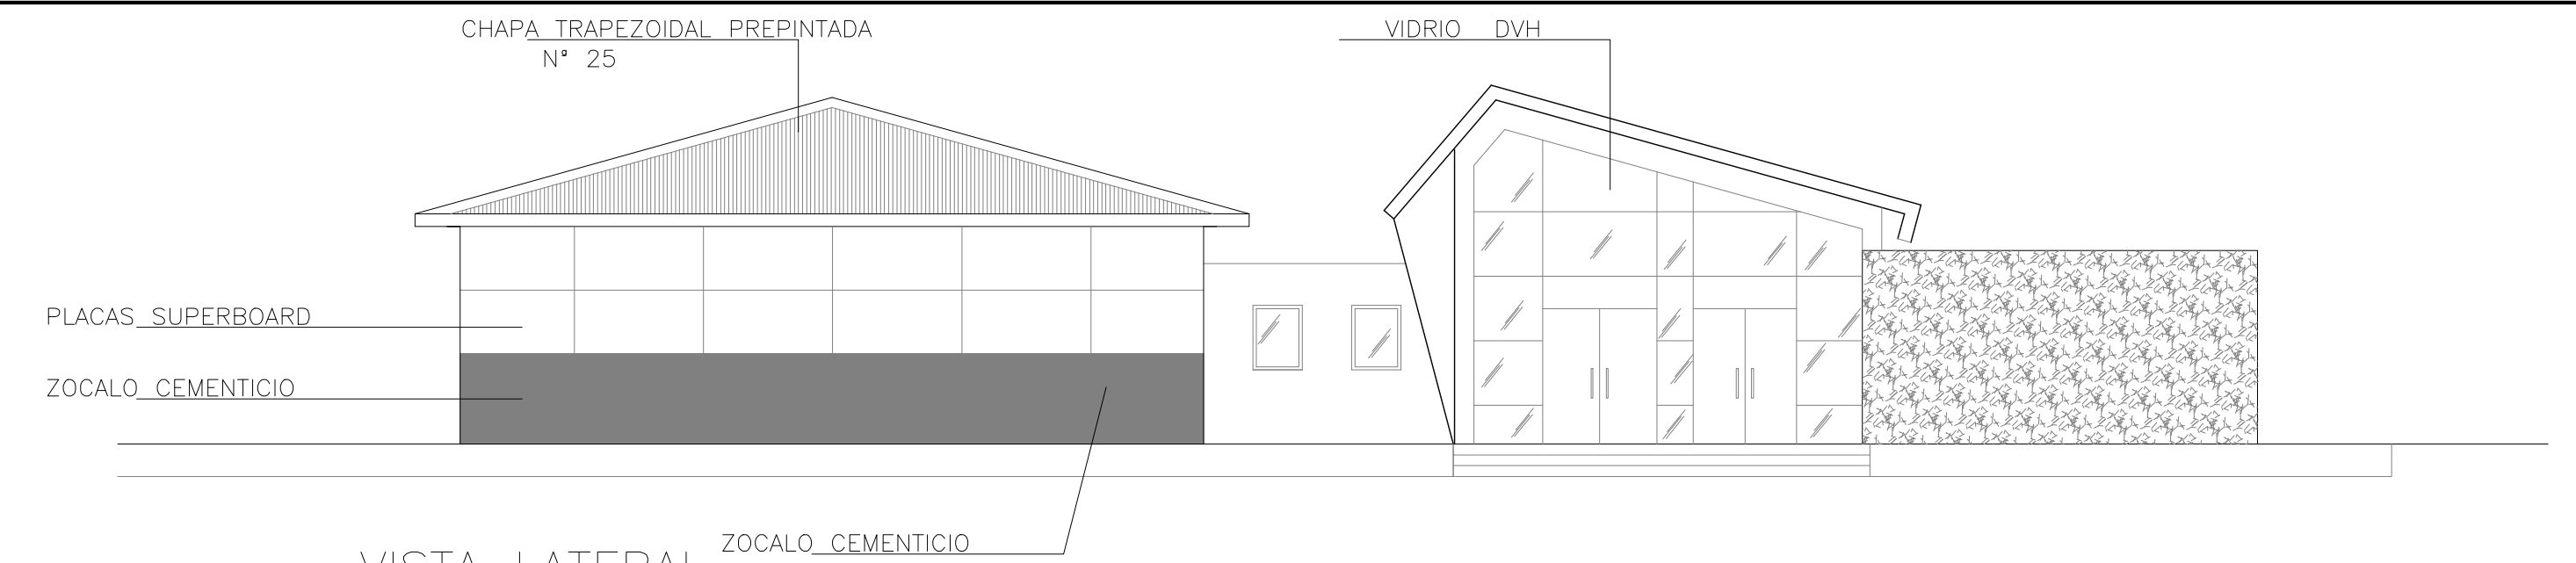


VISTA LATERAL

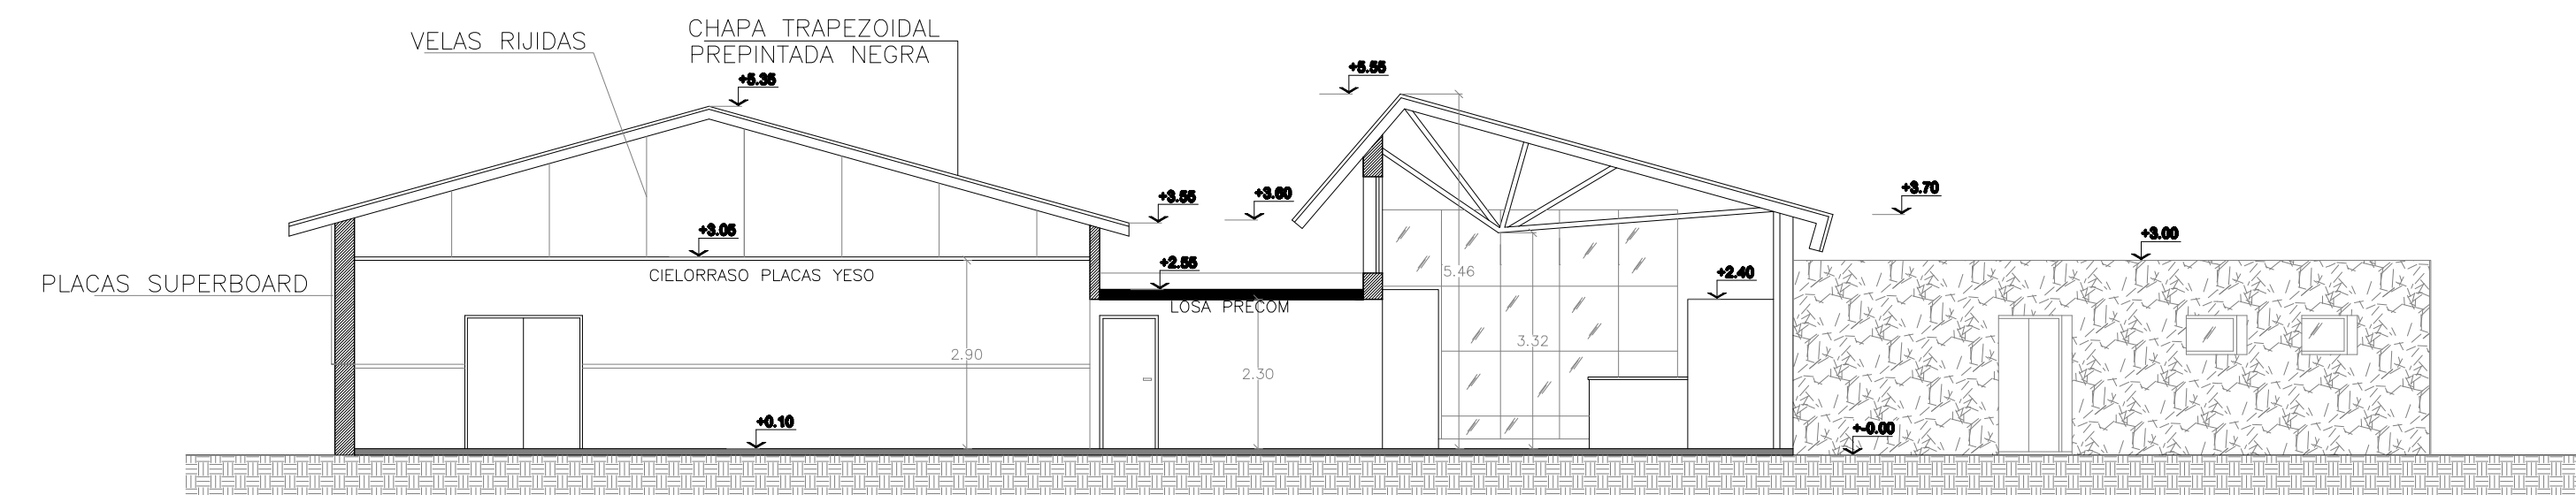

CORTE B-B

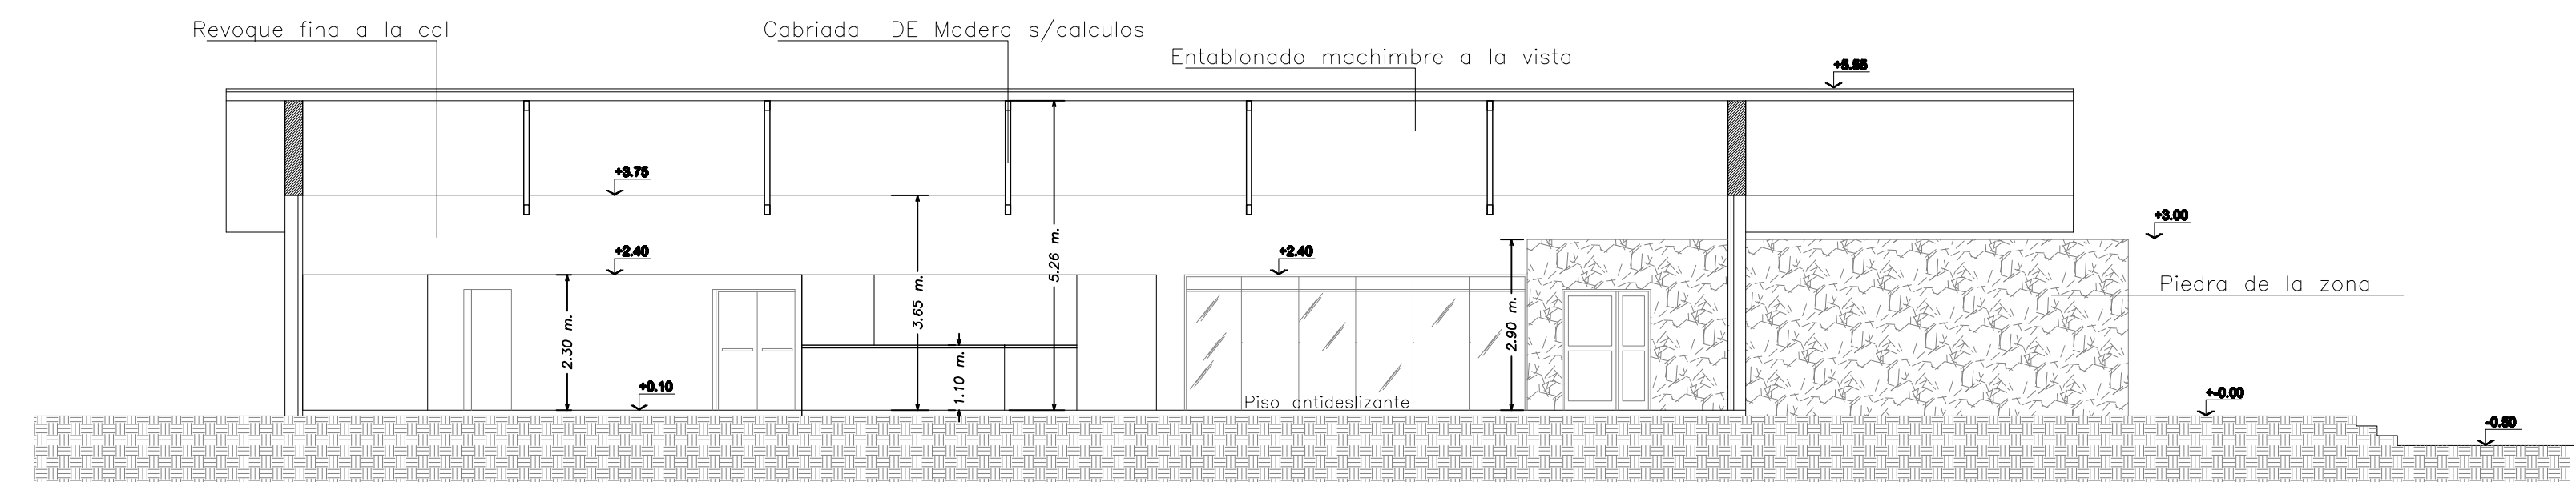

CORTE A-A

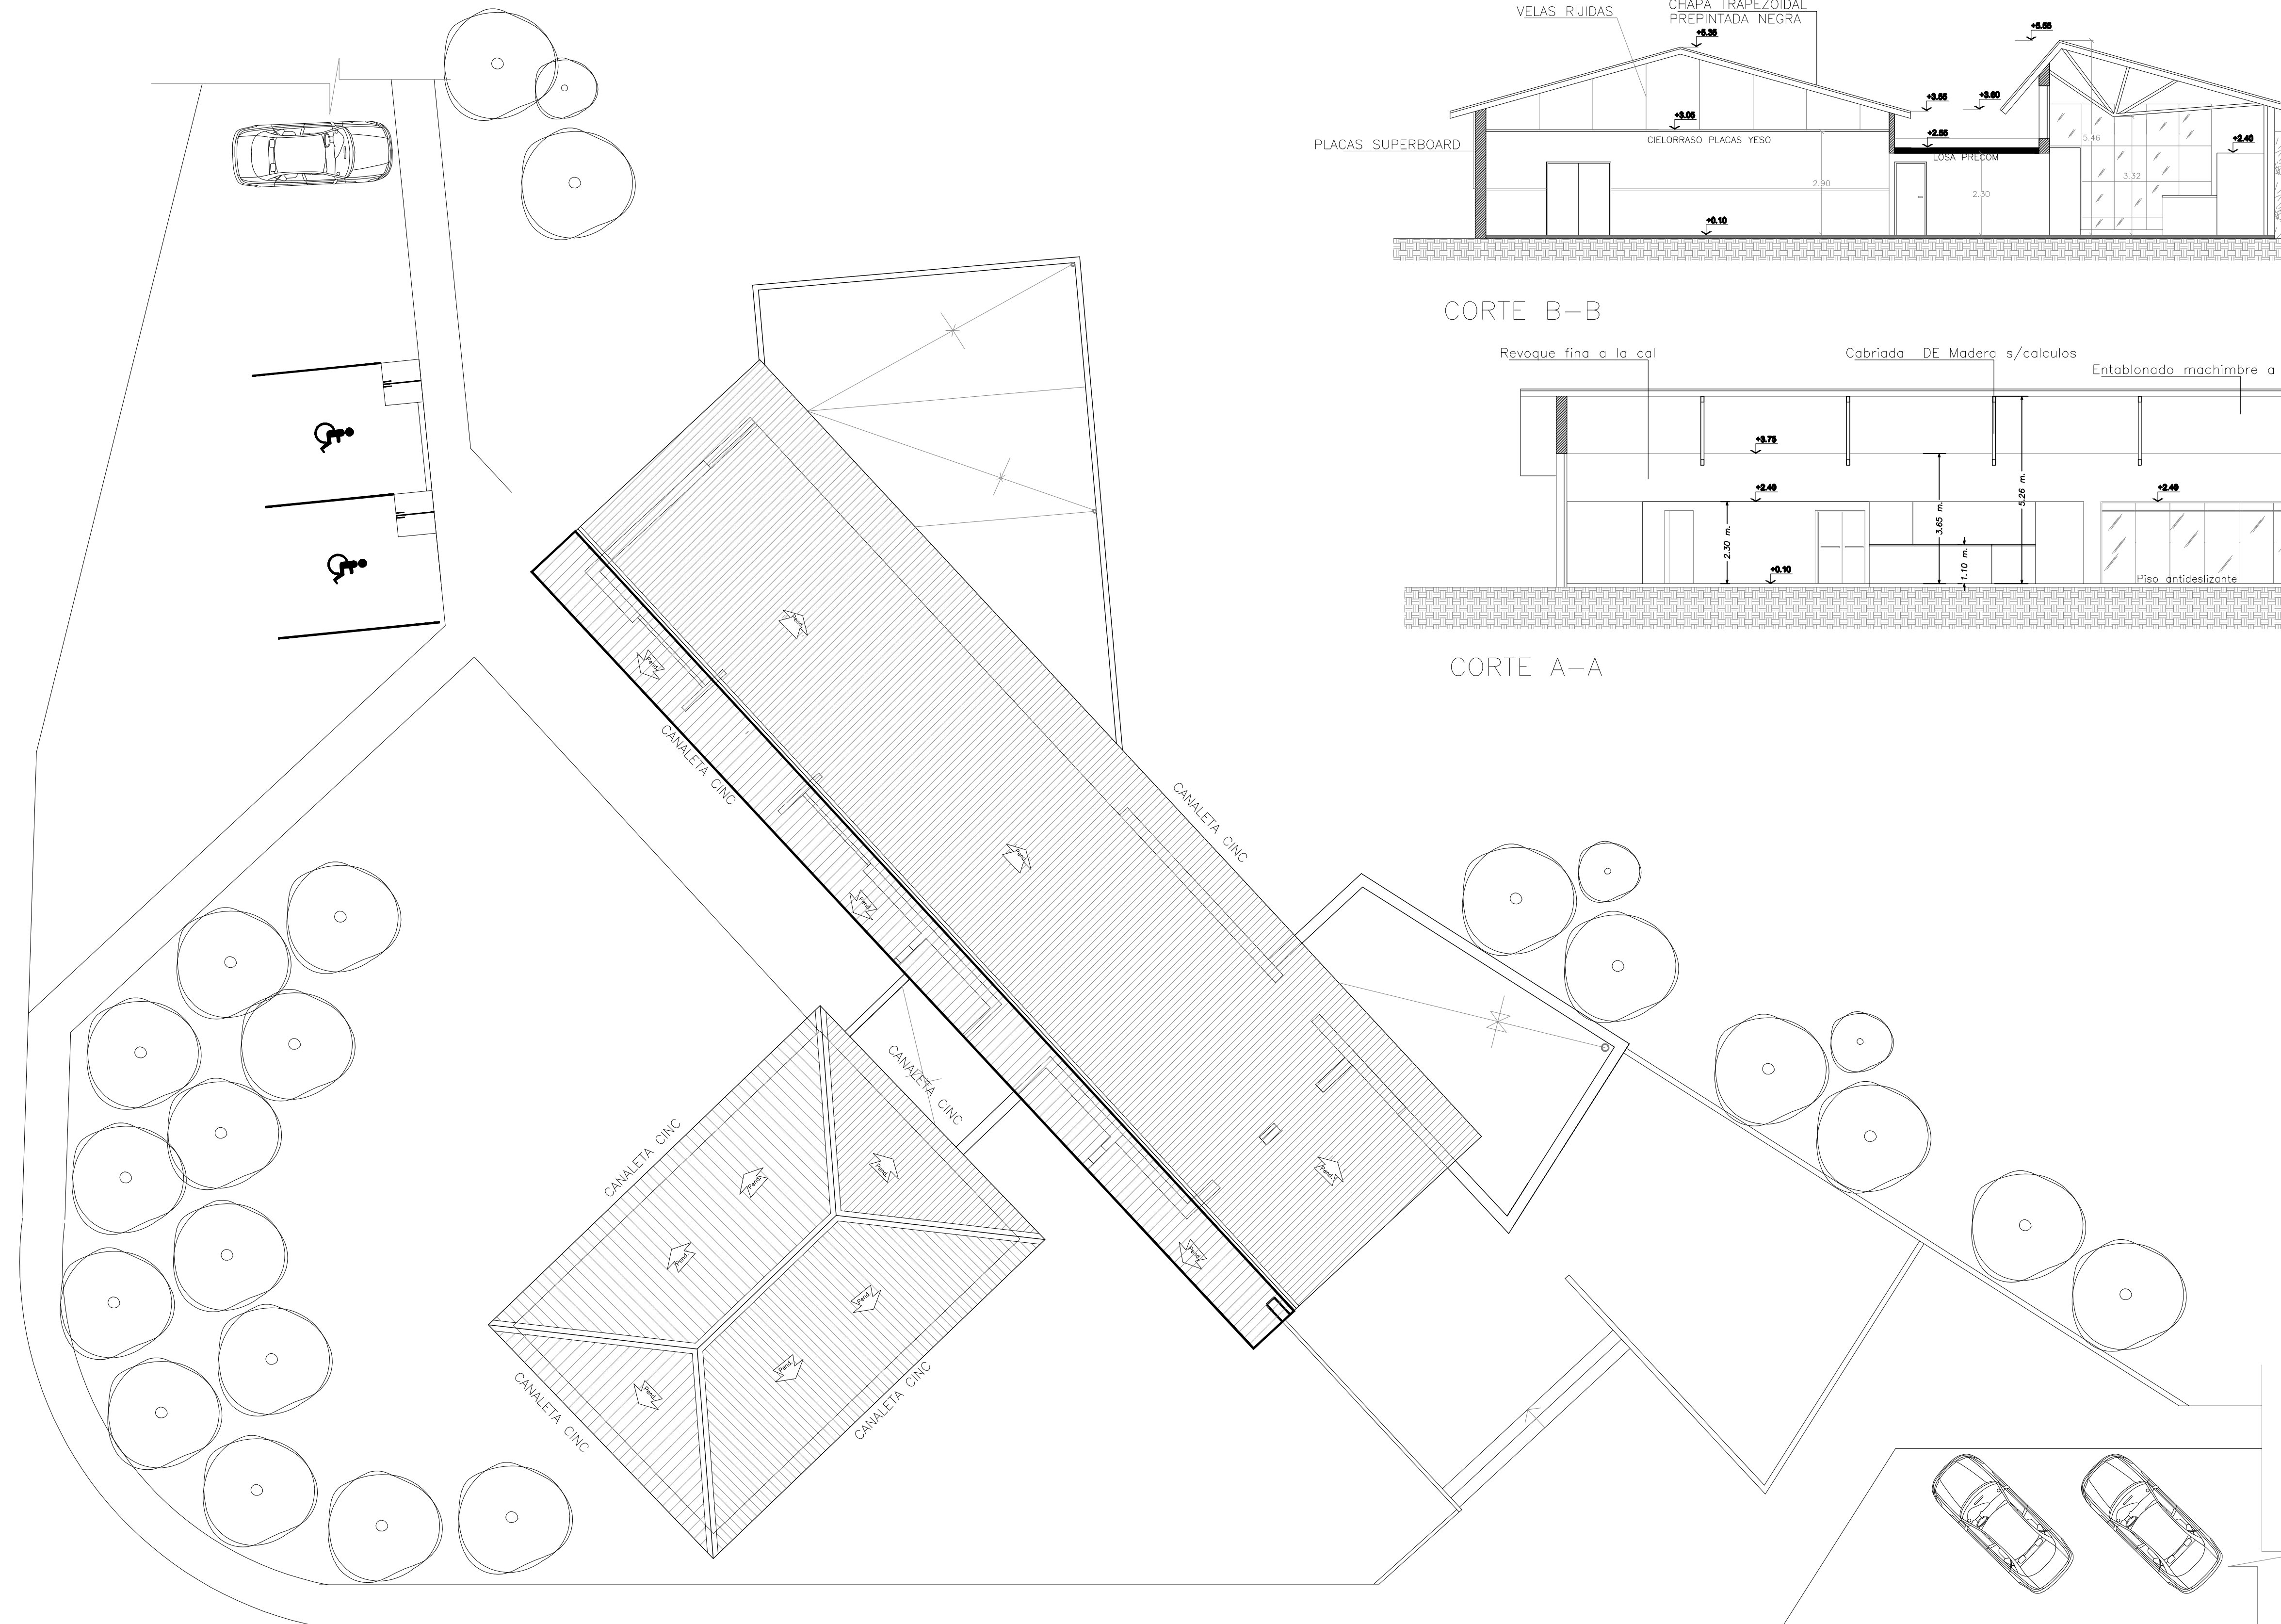

PLANTA DE TECHOS

AÑO: 2015 PLANO N° 3

MUNICIPALIDAD DE ESQUEL

OBRA: UNIDAD DE CAPACITACION DE ACTIVIDADES PRODUCTIVAS

PROPIETARIO: **PROVINCIA DEL CHUBUT**

CALLE: SOBRE RUTA N° 259

CIRCUNSCRIPCION:2 SECTOR:2 MANZANA: PARCELA:17

PLANO GENERAL ESCALA: S/ESC.

ANTEPROYECTO DIRECTOR de OBRA ESTRUCTURALISTA

RESPONSABLE DE LA ELABORACION DE ACORDO A DOCUMENTACION TECNICA RESPONSABLE DE LA EXACTITUD DE LOS CALCULOS

PROPIETARIO:

LA VISACION DE LOS PLANOS NO IMPLICA SU APROBACION Y/O HABILITACION SI NO SIEMPRE LA DON QUIERA SUJETA A INSPECCION FINAL Y EXTENSION DEL CERTIFICADO FINAL DE OBRA

V° B° MUNICIPAL

V° B° CATASTRO

V° B° Dir. Obras Part.